

Cotonou, le 15 Octobre 2019

DEMANDE DE COTATION POUR REALISATION ET POSE DE CLOISONNEMENTS EN OUVRAGE ALU +VITRE+ISOREL DANS LE NOUVEAU LOCAL DE L'AGENCE MISSEBO

Réf.: FINADEV/1910/FDC/DGA/DG/052

Description: Le marché consiste en la confection et à la pose d'ouvrage en alu avec vitre et isorel pour la constitution de bureaux suivant les mesures et spécifications dans le tableau ci-dessous :

DESIGNATION	DIMENSION	QUANTITE
Cloisonnement caisse	300 X 285	01
	300 x 200	01
	250 X 285	01
	250 X 200	01
Portes caisses	80 x 230	03
Cloisonnement bureau CA	250 x 285	02
	280 x 285	01
Porte bureau CA	80 x 230	01
Portes d'entrée devant volets roulant métalliques	140 x 250	02

- La couleur de l'aluminium doit être blanche
- Toutes les vitres doivent avoir pour épaisseur 06 mm
- La réception des caisses fera face au bureau du chef d'agence
- Il faut prévoir un comptoir aux mesures standards à l'avant des caisses

Destinations : FINADEV MISSEBO, Immeuble en face de CBP en bordure de la rue pavée menant au Lycée Coulibaly

Les travaux seront exécutés et livrés au lieu indiqué ci-dessus. Une esquisse de plan est jointe pour plus de détails, vous pouvez aussi appeler le numéro 96774006 pour des informations.

Délai de dépôt de l'offre: Vendredi 25 Octobre 2019 à 13 heures

Veuillez indiquer dans votre offre:

- Le montant de la remise à accorder.


- Le délai d'exécution des travaux
- Les modalités de paiement
- Copie de l'attestation IFU

Sur l'enveloppe, il doit être fait mention du type de marché ou de la référence liée au marché.


Lieux de dépôt des offres : Les offres doivent être déposées sous pli fermé au Secrétariat de la Direction de FINADEV situé à FIDJROSSE, immeuble à gauche après la Pharmacie la Madone en allant vers le carrefour HOUENOUSSOU



Damase GNONHOSSOU
Directeur Général

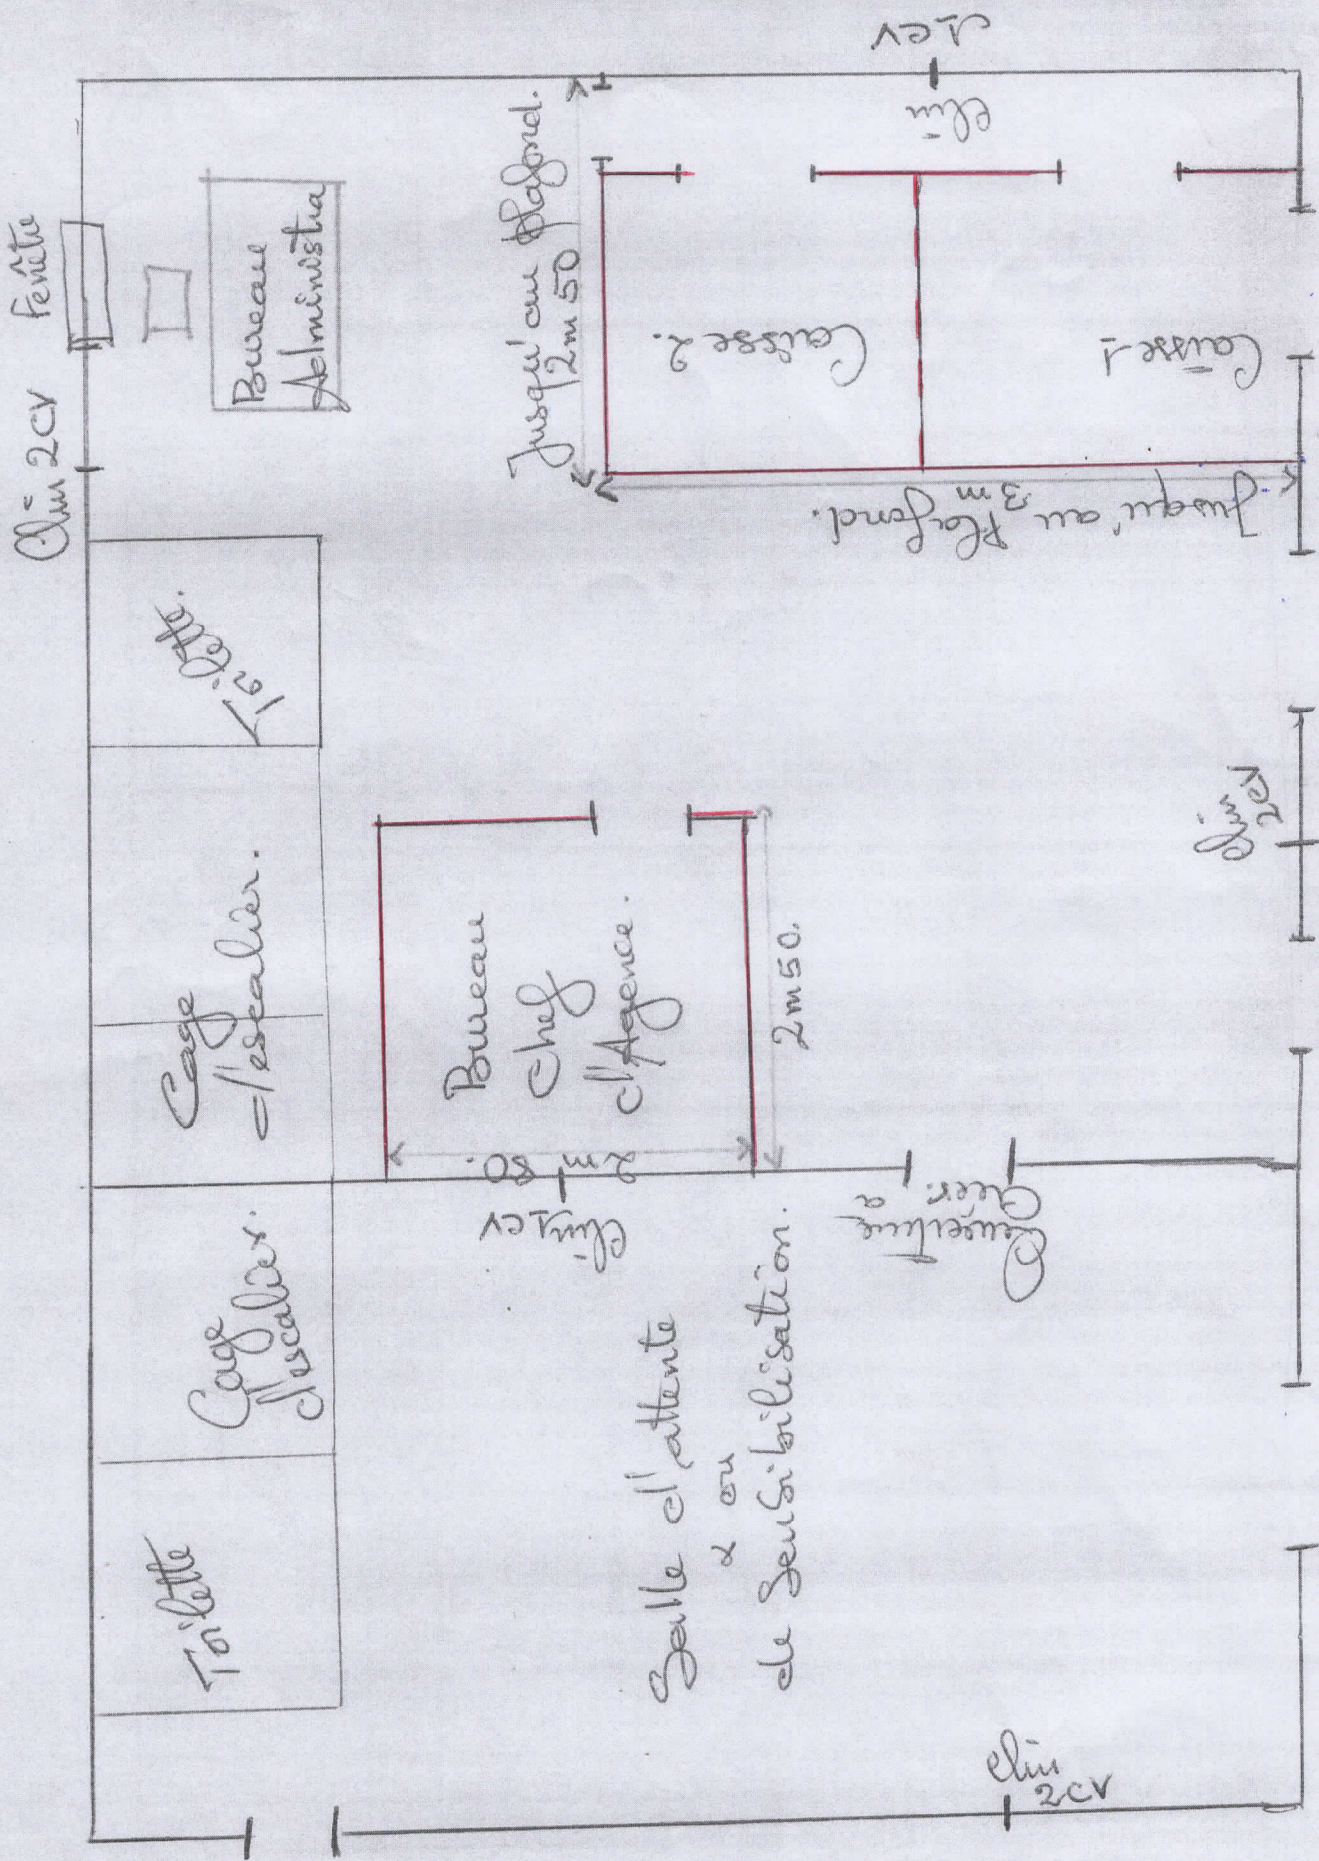

Amenagement RDC Nissebo

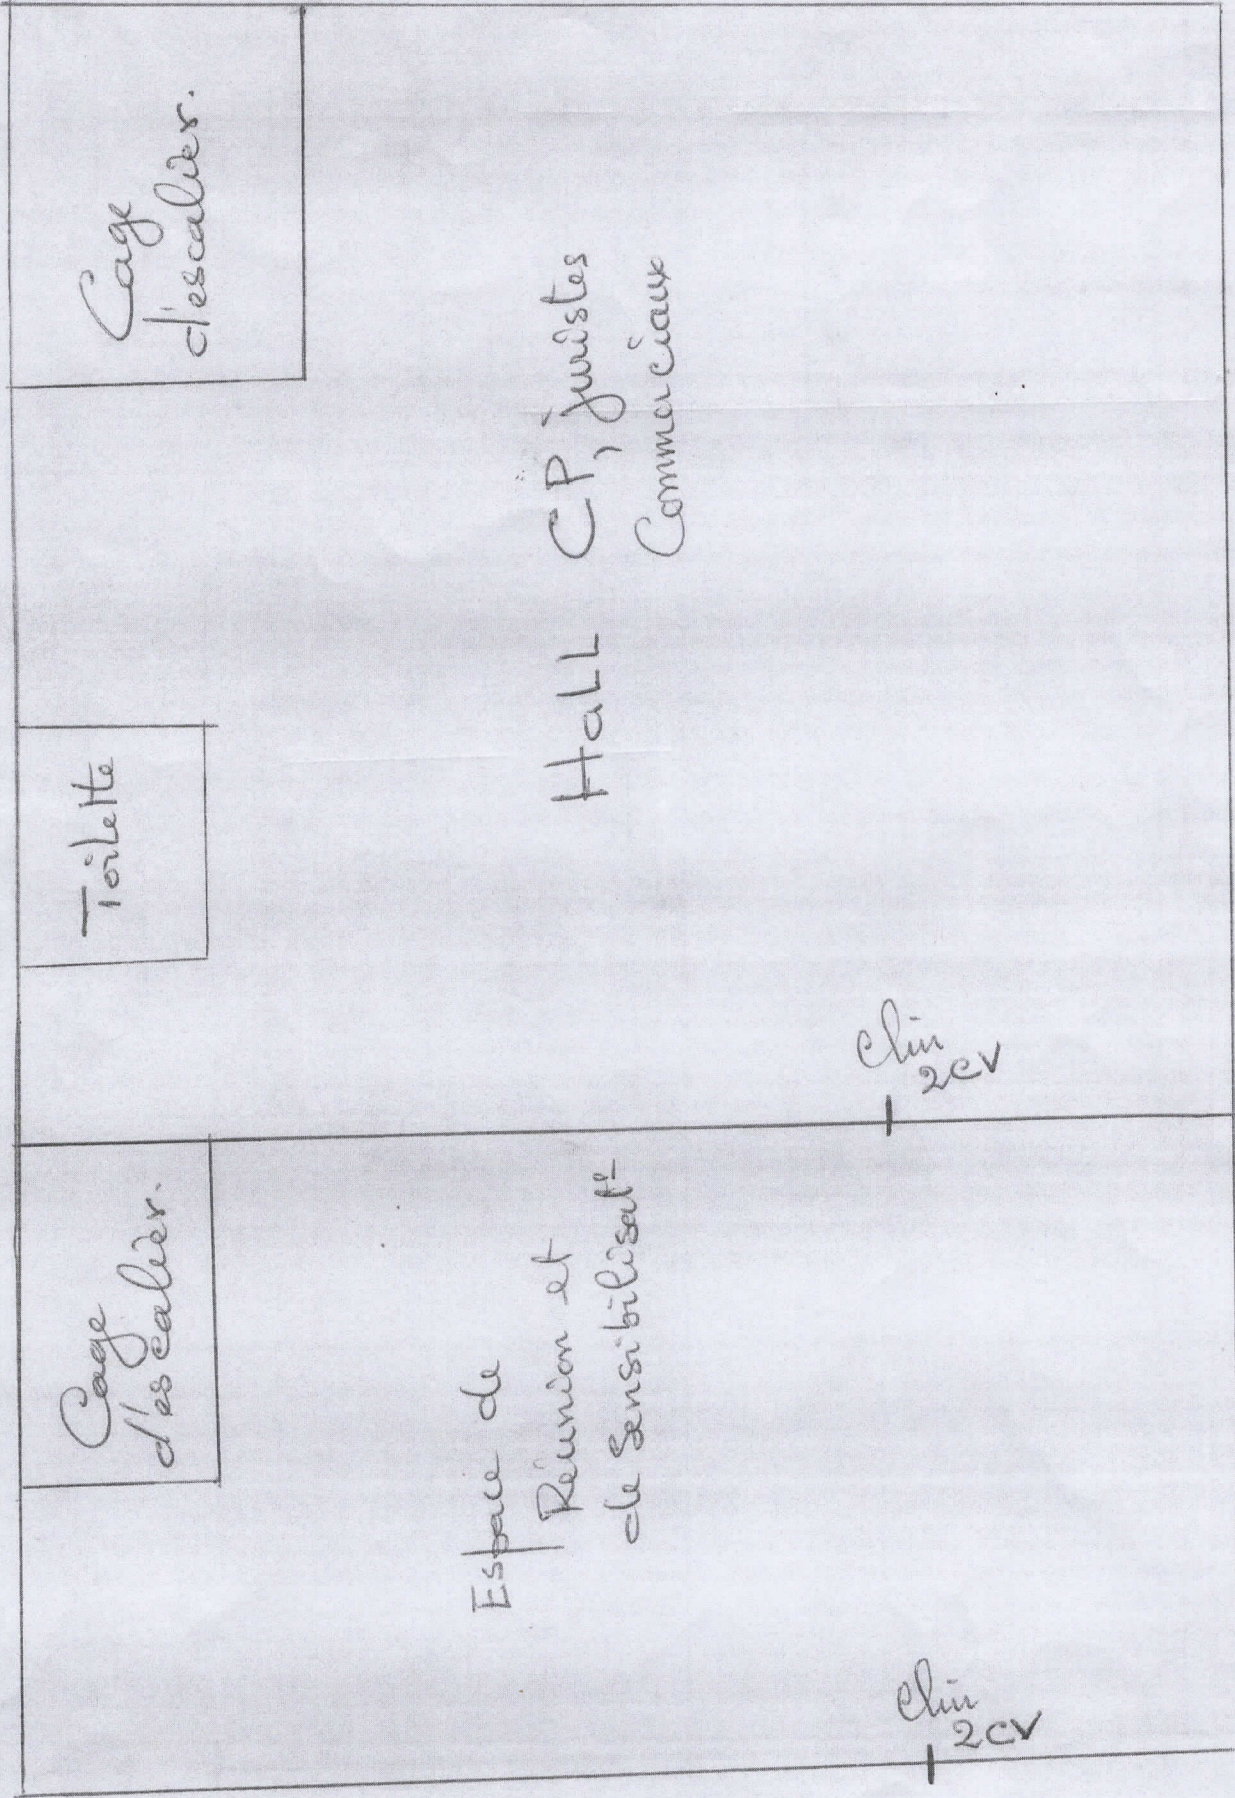

Étude Missebo